


А.А. Дзюма

**План застройки площадки для проведения V Регионального чемпионата профессионального мастерства
 в сфере образования Иркутской области по методике WorldSkills Russia по компетенция
 Т 69 Дополнительное образование детей и взрослых
 декабрь 2021 год**

- Стена
- Рабочая зона
- Стол
- Стеллаж
- Стул
- Ноутбук с мышью
- Наушник
- Интерактивная доска с проектором
- Вешалка
- Урна
- Огнетушитель
- Сетевой фильтр
- Кулер
- Парты двухместная ученическая
- Флипчарт (магнитно-маркерный)
- Цифровые часы
- Видеокамера
- Акустическая система (колонка)
- МФУ (черно-белый)
- МФУ (цветной)

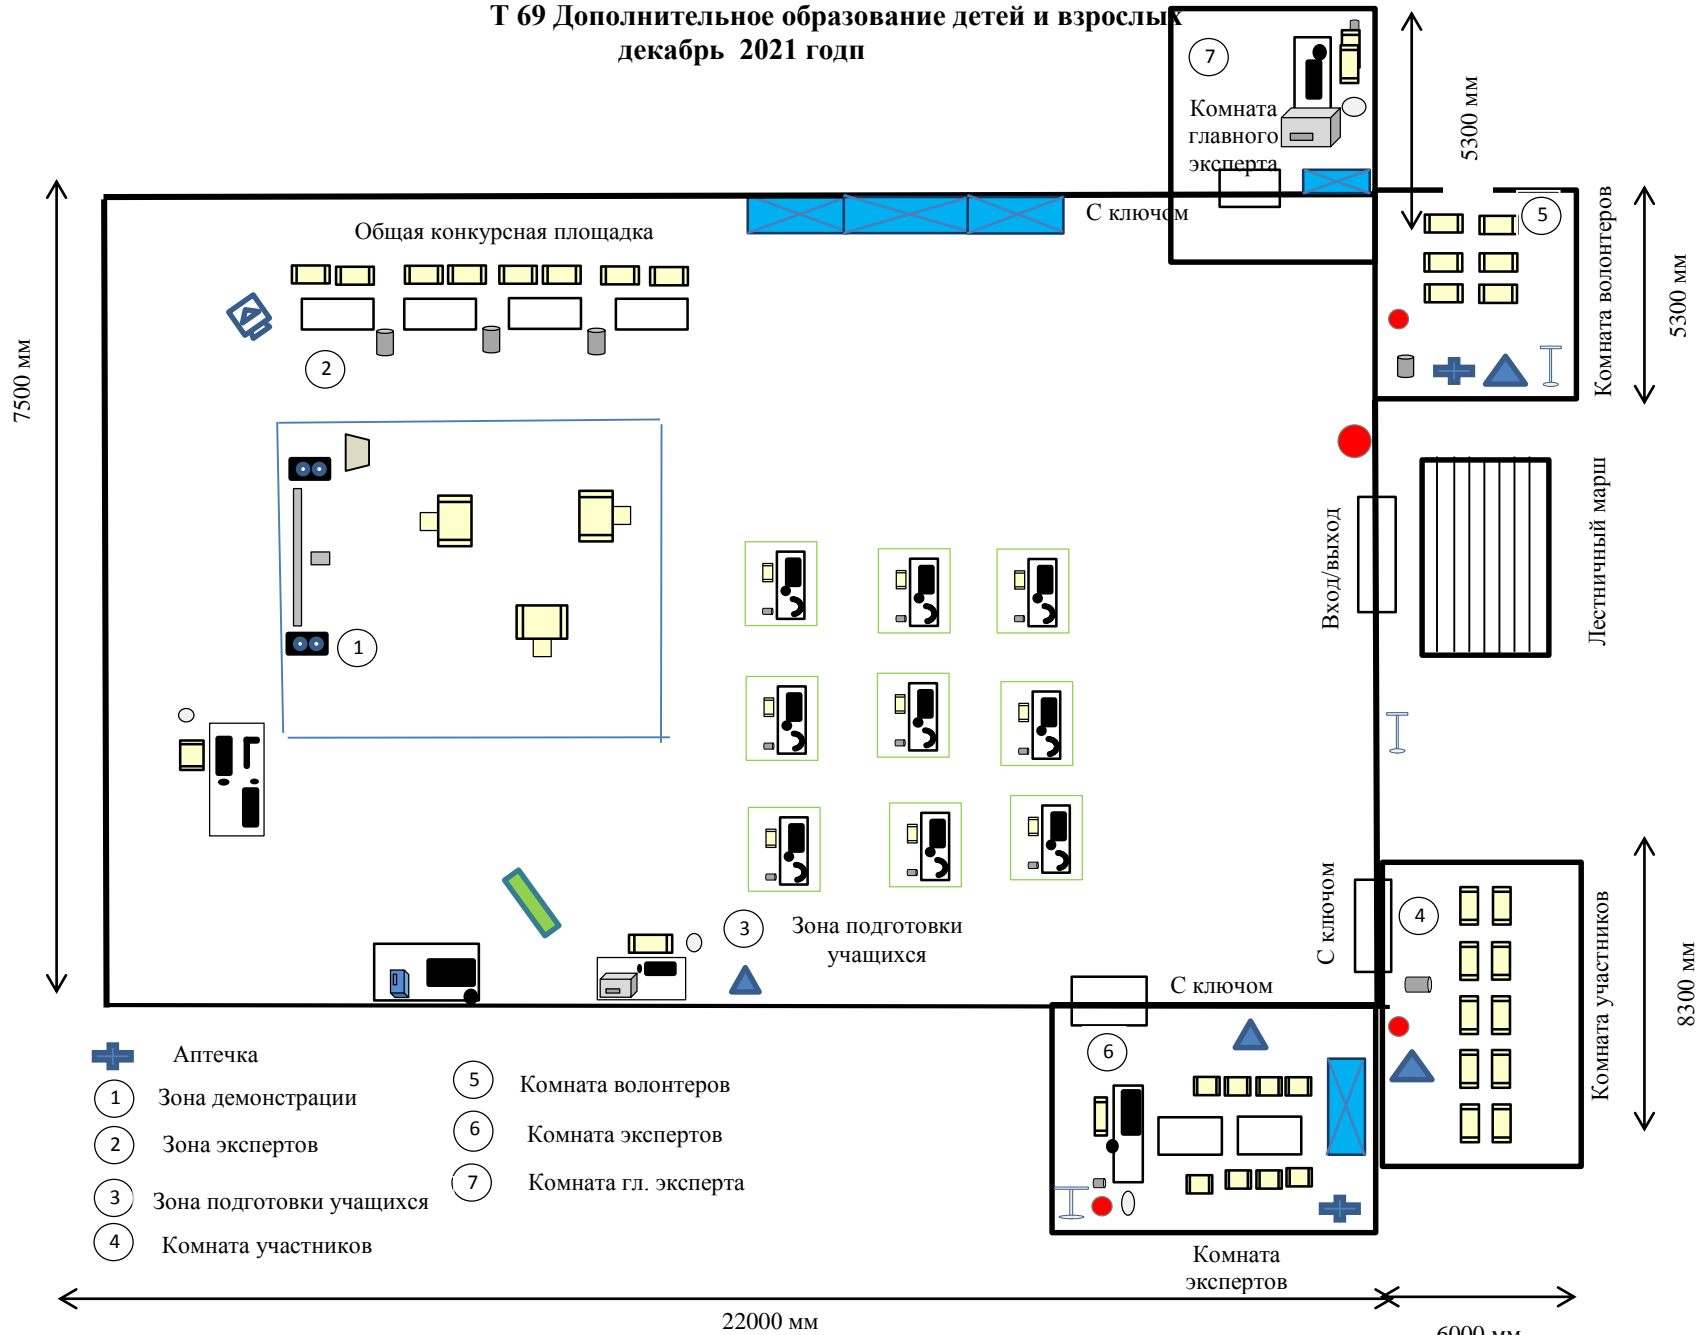

- Аптечка
- 1 Зона демонстрации
- 2 Зона экспертов
- 3 Зона подготовки учащихся
- 4 Комната участников
- 5 Комната волонтеров
- 6 Комната экспертов
- 7 Комната гл. эксперта